


Congrès UNSFA 2025 - Angers - Palais des Congrès - 23 & 24 Octobre

Echelle 1/250e en A3 :

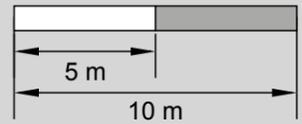

61 stands implantés :

- 10 stands de 4m²
- 32 stands de 6m²
- 19 stands de 9m²

C-W1 Espaces de co-working

Légende / Etat des réservations :

Corners de 4m²


- Libre
- Avec option de réservation
- Réservé

Stands de 6m²

- Libre
- Avec option de réservation
- Réservé

Stands de 9m²

- Libre
- Avec option de réservation
- Réservé

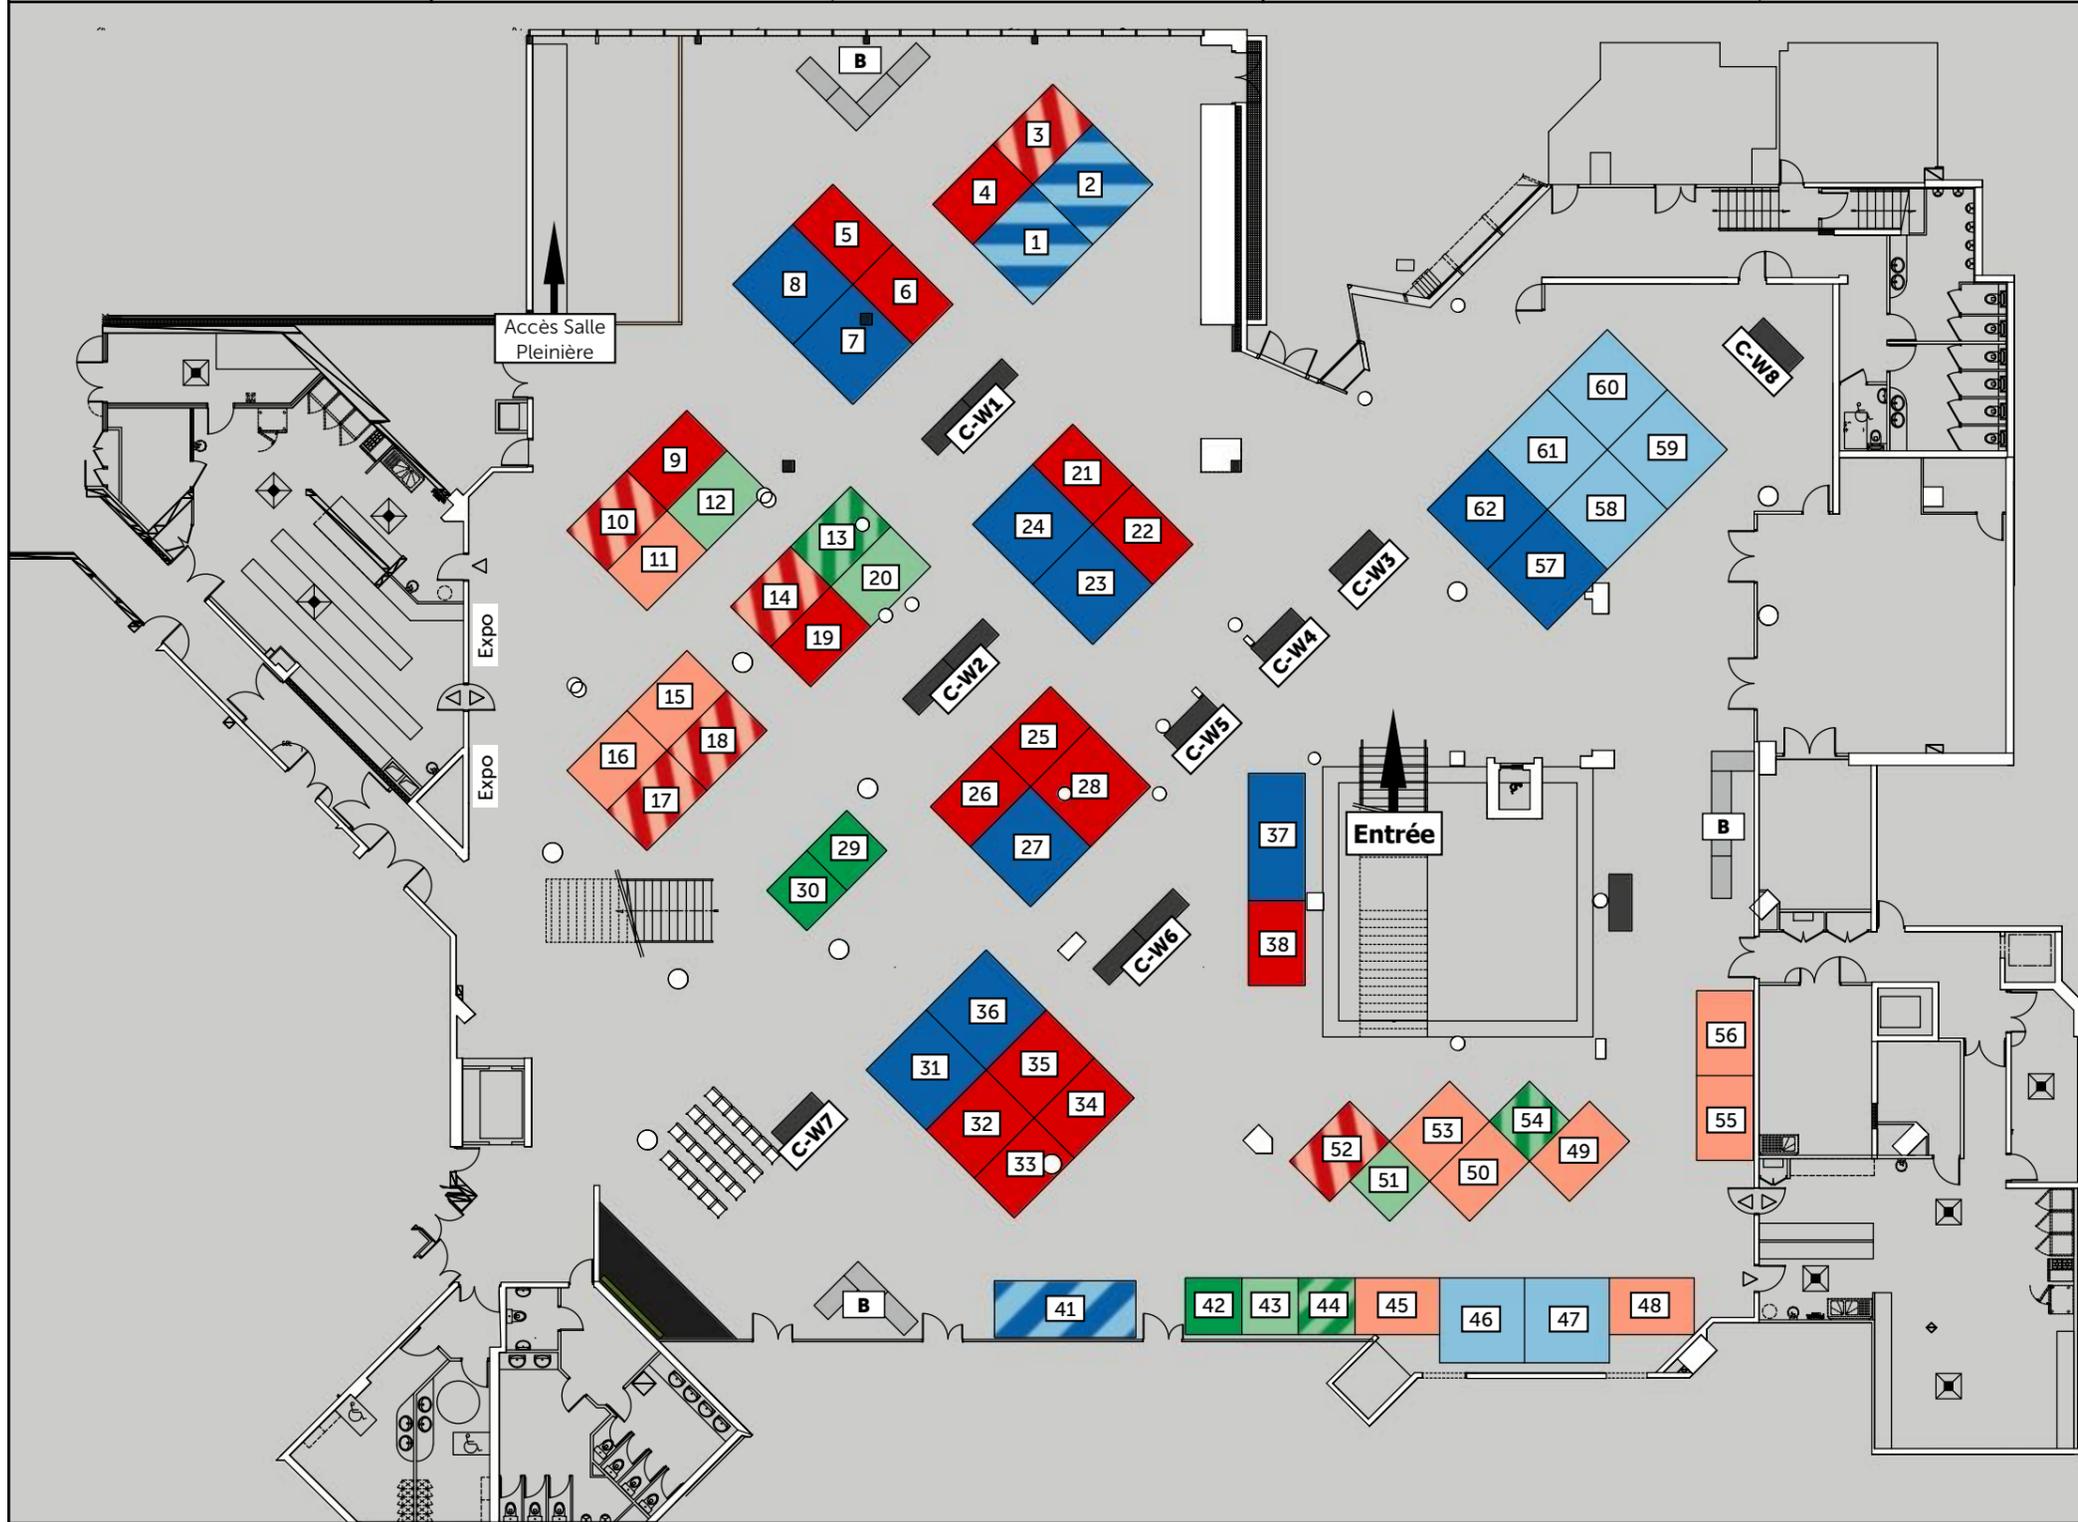

Stands réservés

- 4 - Atlantic
- 5 à 8 - Club Prescire
- 9 - Les Architecteurs
- 19 - Fehr
- 21 - Vande Moortel
- 22 - Delabie
- 23 - Crédit Mutuel
- 24 - ECCA
- 25 - Ocirp
- 26 - JPA
- 27 - La Cipav
- 28 - GEPA
- 29 - Kebony
- 30 - NouBau
- 31 à 36 - MAF
- 37 - Eurostudio
- 38 - Graphic Reseau
- 42 - Larcher
- 57 - Saint Gobain
- 62 - Thermacome

Stands avec option de réservation

- 1 - France Ciment
- 2 - Qualibat
- 3 - Qualisport
- 10 - UNSFA / SNACG
- 13 - AFTAP
- 14 - GRDF
- 17/18 - FaçadeBois.com
- 41 - Malakoff Humanis
- 44 - Champagne Marié-Rasselet
- 52 - Graphisoft
- 54 - Château de Passavant


Etude P.Rogulier Stand 2025 - Vues Non Contractuelles



Open Garden (niveau -2) - Plan d'implantation - 10/06/2025

Siège social P.ROGUIER
Z.A. des Poupettes
91580 Villeneuve sur Auvers
Tél : 01 60 82 37 46 - 07 89 23 57 83



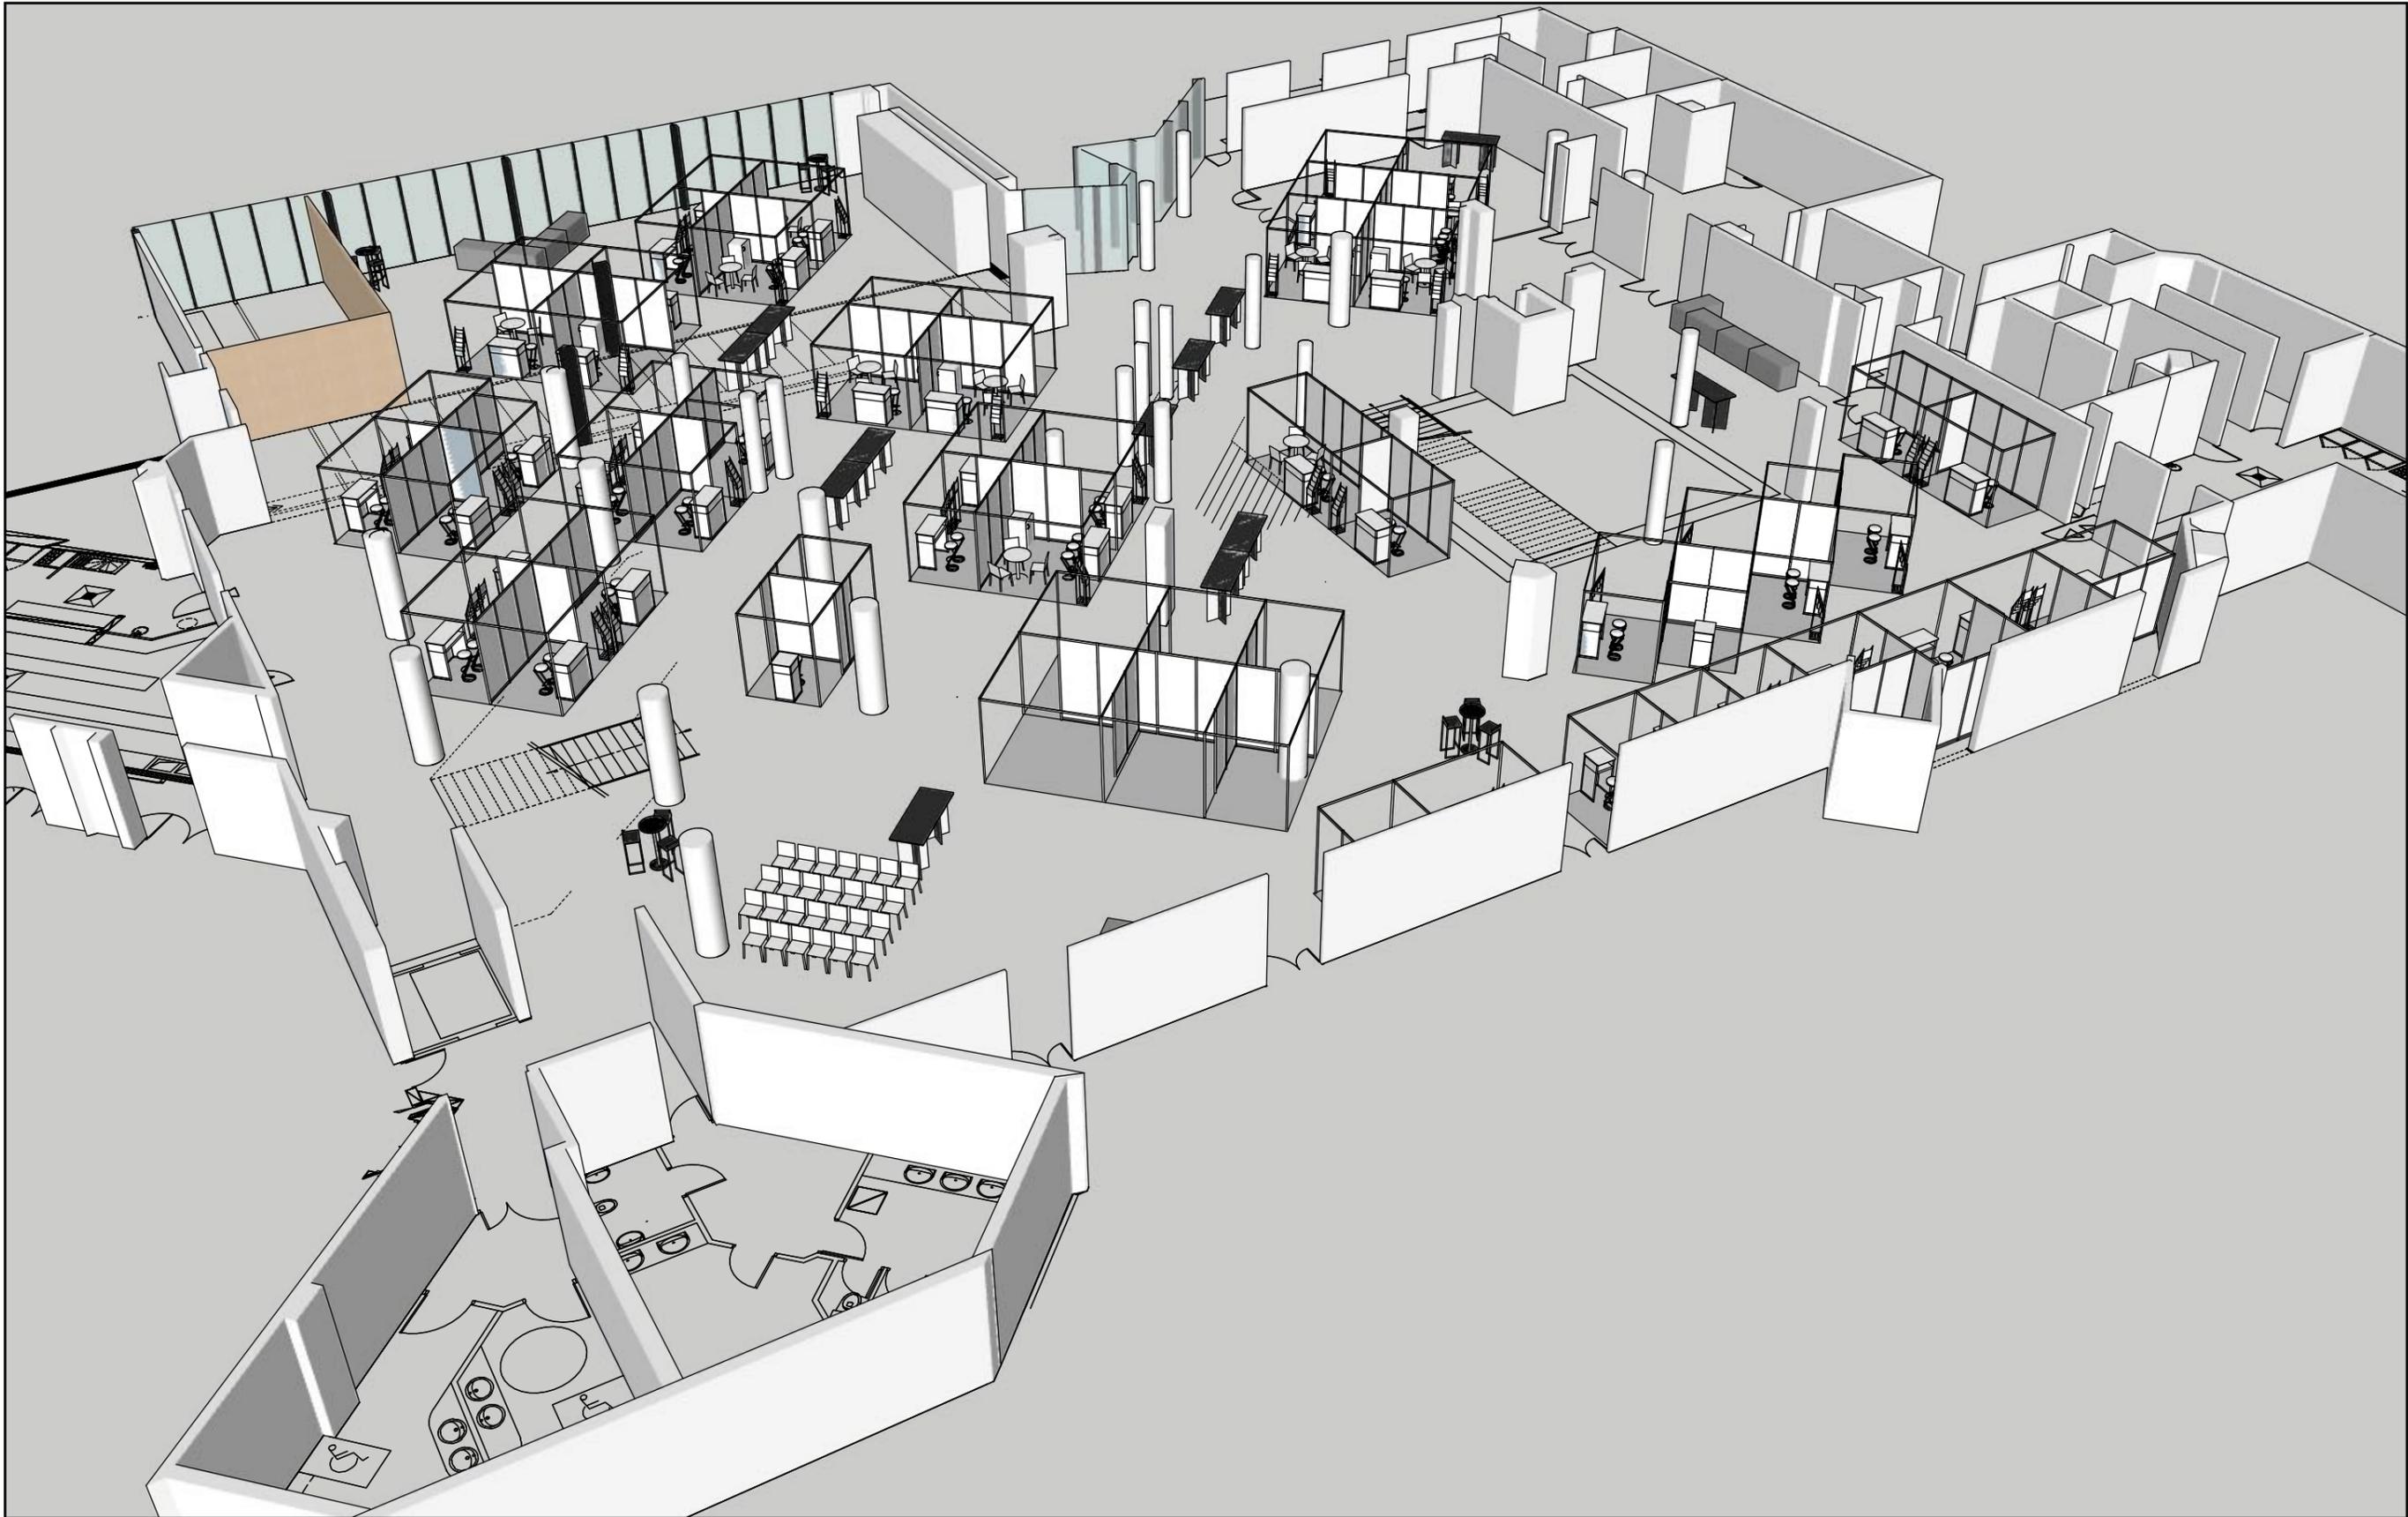

Etude P.Roguiet Stand 2025 - Vues Non Contractuelles



Étude P.Roguié Stand 2025 - Vues Non Contractuelles